


Murek pod balustradę wzdłuż ścieżki, 1:20

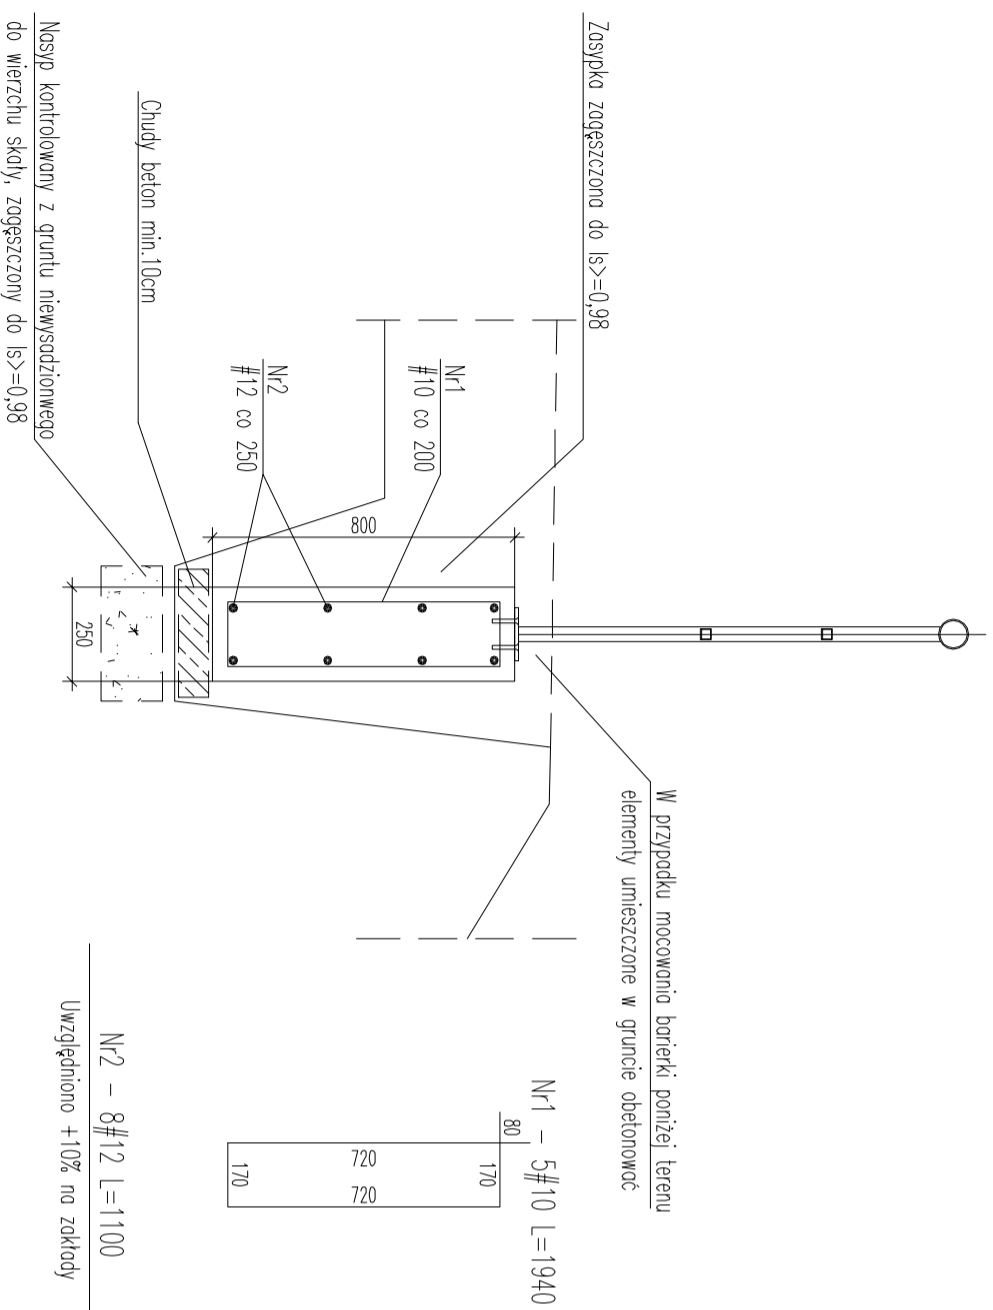

UWAGA: wysokości ścian i ich położenie wykonać zgodnie z projektem architektonicznym.
pręty zbrojenia dociąć do wymaganego kształtu
mur dylatowac co ok15m, dylatacja 2cm dylatowana, wypełnienie silikonem
od strony gruntu izolacja powłokowa np Dysperbit

Nr2 – 8#12 L=1100
Uwzględniono +10% na zaskady

Wykaz dla 1mb konstrukcji:

| Nr | Ilość [szt] | Śred [mm] | Dług [mm] | #10 | #12 | UWAGI |
|--------------------------|-------------|-----------|-----------|-------|-----|-------|
| 1 | 5 | #10 | 1940 | 9.7 | | |
| 2 | 8 | #12 | 1100 | | 8.8 | |
| RAZEM wg średnic [m] | | | 9.7 | 8.8 | | |
| MASA 1mb [kg/m] | | | 0.617 | 0.888 | | |
| RAZEM wg średnic [kg] | | | 6 | 7.8 | | |
| RAZEM wg gat. stali [kg] | | | 13.8 | | | |

Beton: C40/50(B50) W-8; F150
Stal zbrojeniowa: B500SP
Klasa ekspozycji: XC4, XD3, XF4

PROJEKT BUDOWLANY
BUDOWA CIĄGÓW PIESZO-ROWEROWYCH WRAZ
Z KLADKĄ PIESZO-ROWEROWĄ,
W RAMACH OCHRONY I WYKORZYSTANIA ZASOBÓW
PRZYRODNICZYCH W PARKU KADZIELNIA W KIELCACH.

Kategoria obiektu budowlanego: VIII 1

ADRES INWESTYCJI Al. Legionów, 25-035 Kielce

Jednostka ewidencyjna: 266101_1 Kielce

Obręb: 0023

Część działek nr: 1/12, 1/13, 1/14

INWESTOR

Geopark Kielce
ul. Daleszycka 21
25-202 Kielce

GENERAŁNY PROJEKTANT

2G Studio arch. Wojciech Gwizdak

25-371 Kielce, ul. Prosta 15/19, tel. 533 073 106

email: wg@2gstudio.eu

PROJEKT BRANŻOWY

Pracownia Projektowania Konstruktor

25-410 Kielce, ul. Staffa 1/20, tel. 604 998 004

email: t.bator@interia.pl

| PROJEKTOWAŁ | NR UPRAWNIENI | PODPIS |
|---|-----------------|--------|
| mgr inż. Tomasz Bator (w specjalności konstr.-bud. do projektowania bez ograniczeń) | KL-109/2002 | |
| SPRAWDZIŁ | | |
| mgr inż. Piotr Bator (w specjalności konstr.-bud. do projektowania bez ograniczeń) | SMK/0005/PBK/15 | |
| OPRACOWAŁ | | |
| | | |
| | | |

Numer opracowania

PW-K-2016-12

Faza projektu

Projekt Wykonawczy

Data

2016_12

Branża

Konstrukcja

Skala

1:20

Tytuł rysunku

Murek pod balustradę wzdłuż ścieżki

Numer rysunku

PW - K - 30 - -

FAZA | BRANŻA | NR RYS. | REMIZJA