


- strefa roślin intensywnych
  - żwir
  - grunt
  - włóknina filtrująca systemowa ZinCo, wywinietą na ścianki
  - Floradrain FD40 wypełniony kruszywem samoklinującym się fr. 2-8mm
  - włóknina filtracyjna wzmacniona TG
  - styrodur gr. 20,0cm
  - folia przeciwkorzenna WSF 40 (PE 0,4)
  - 2xpapa termozgrzewalna
  - impregnat do płyt betonowych
  - strop (wg proj. konstrukcji)
  - tynk cem.-wapienny
- gr. 5,0cm  
min. 65,0cm

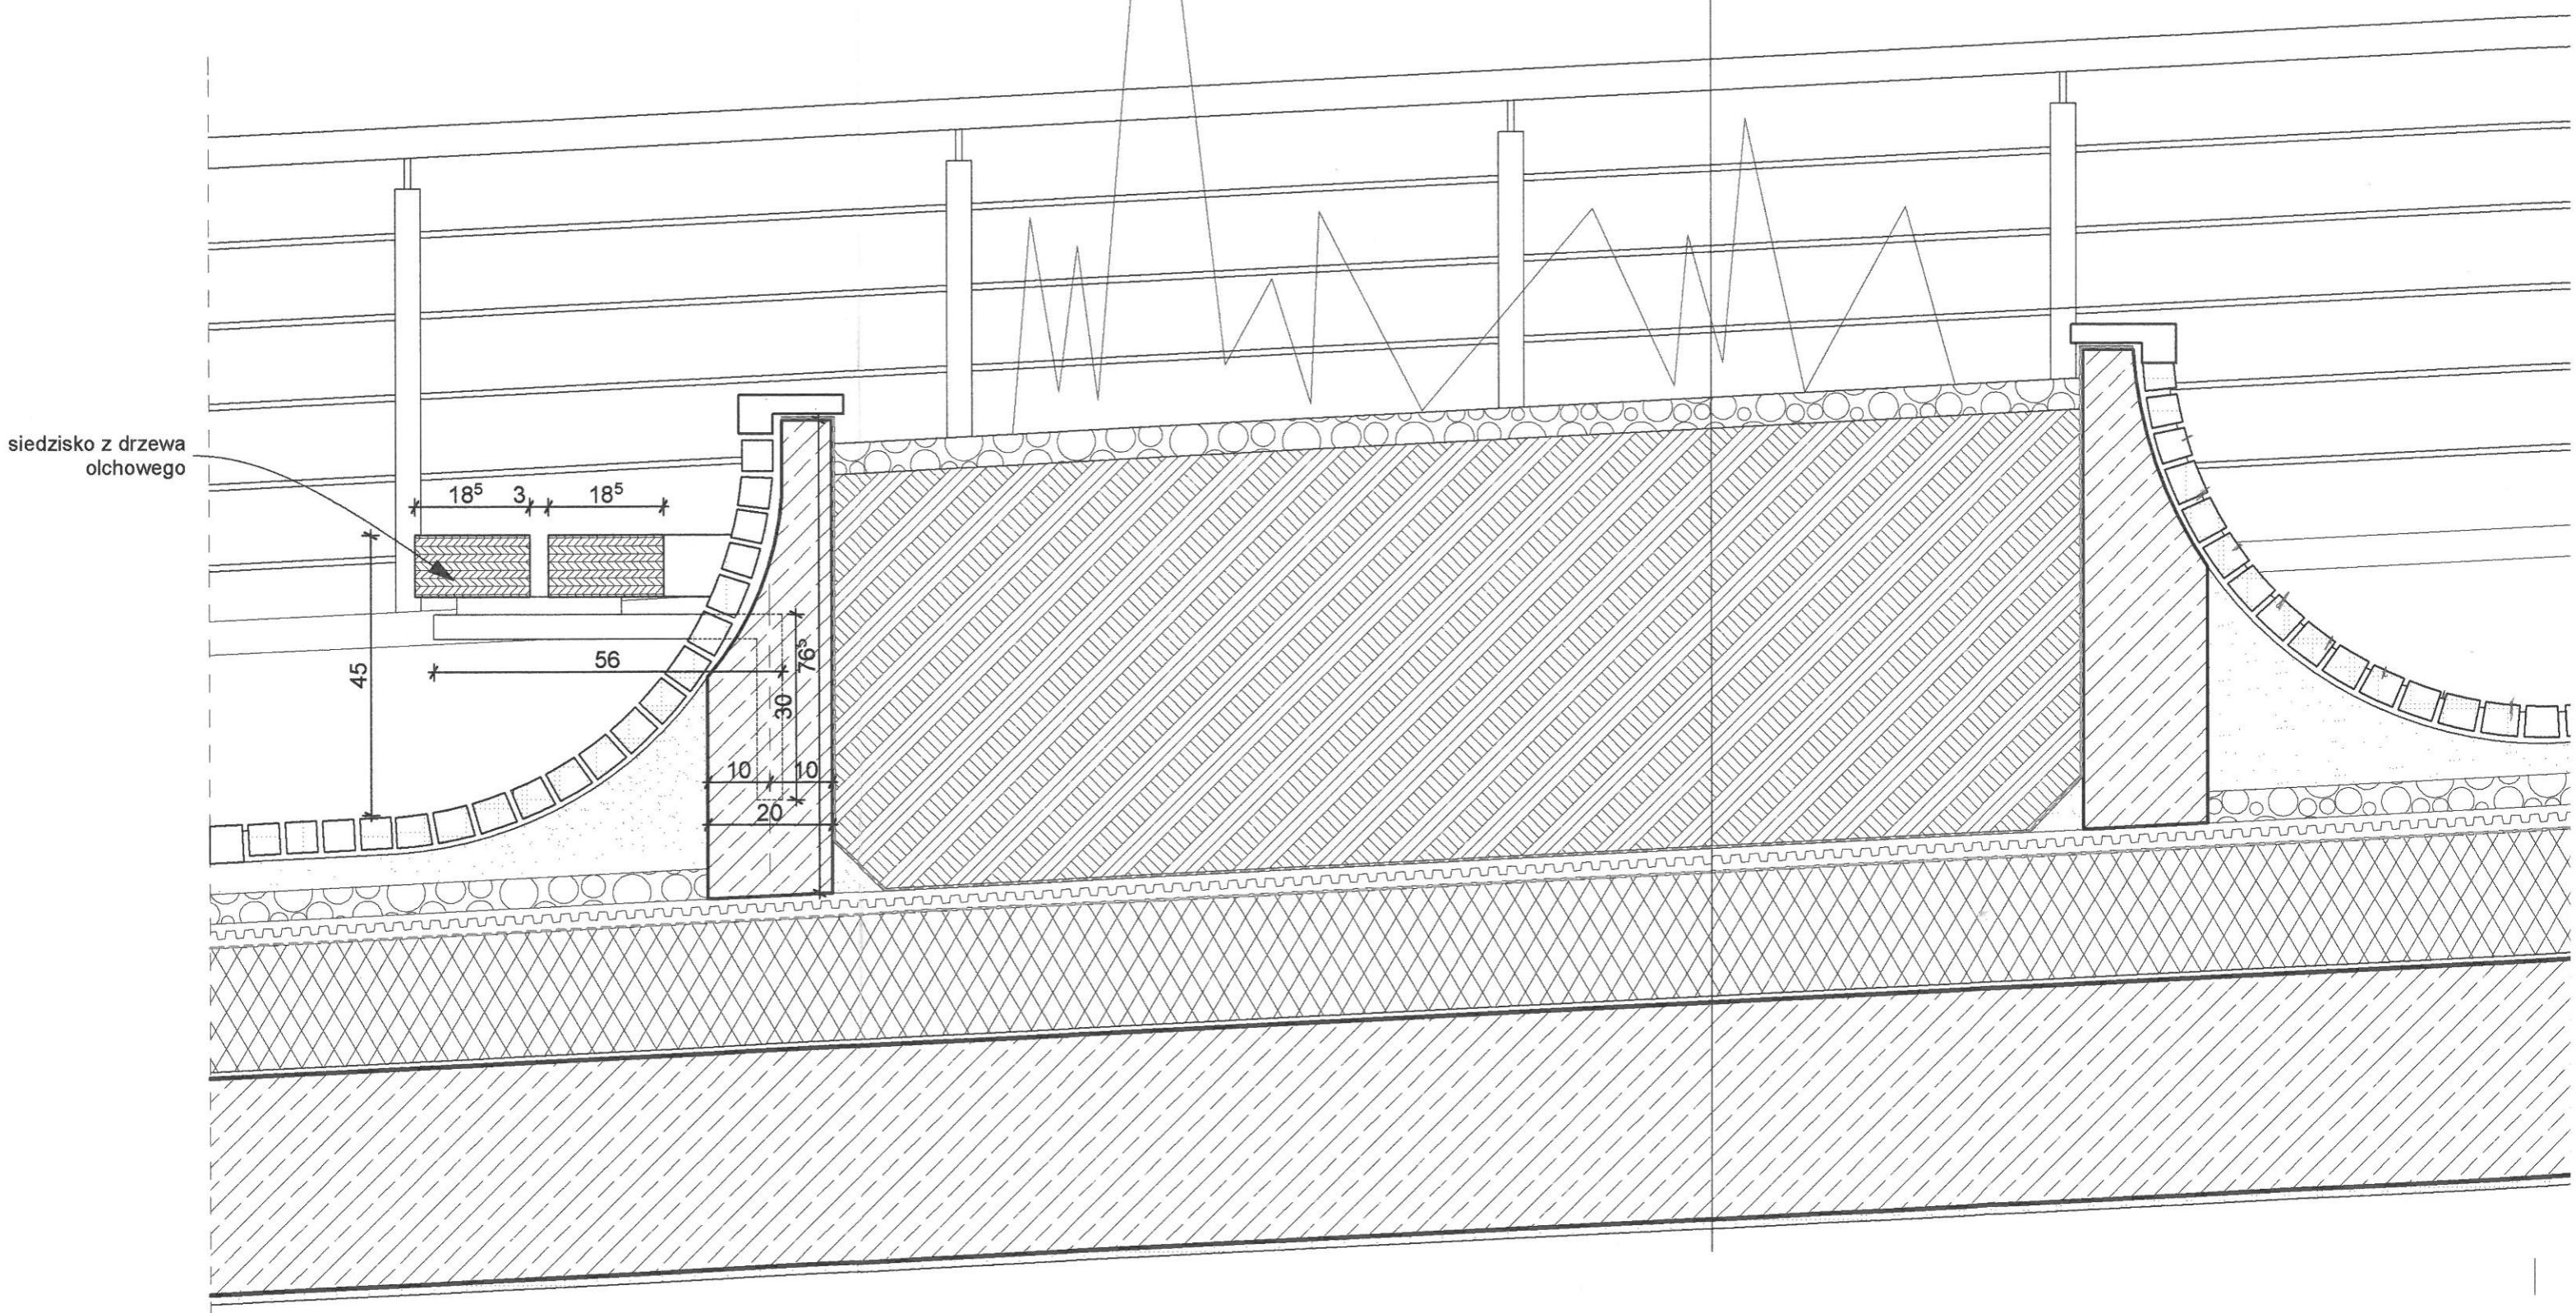

PRZEKRÓJ PRZEZ DONICĘ "WULKAN" I ŁAWKĘ