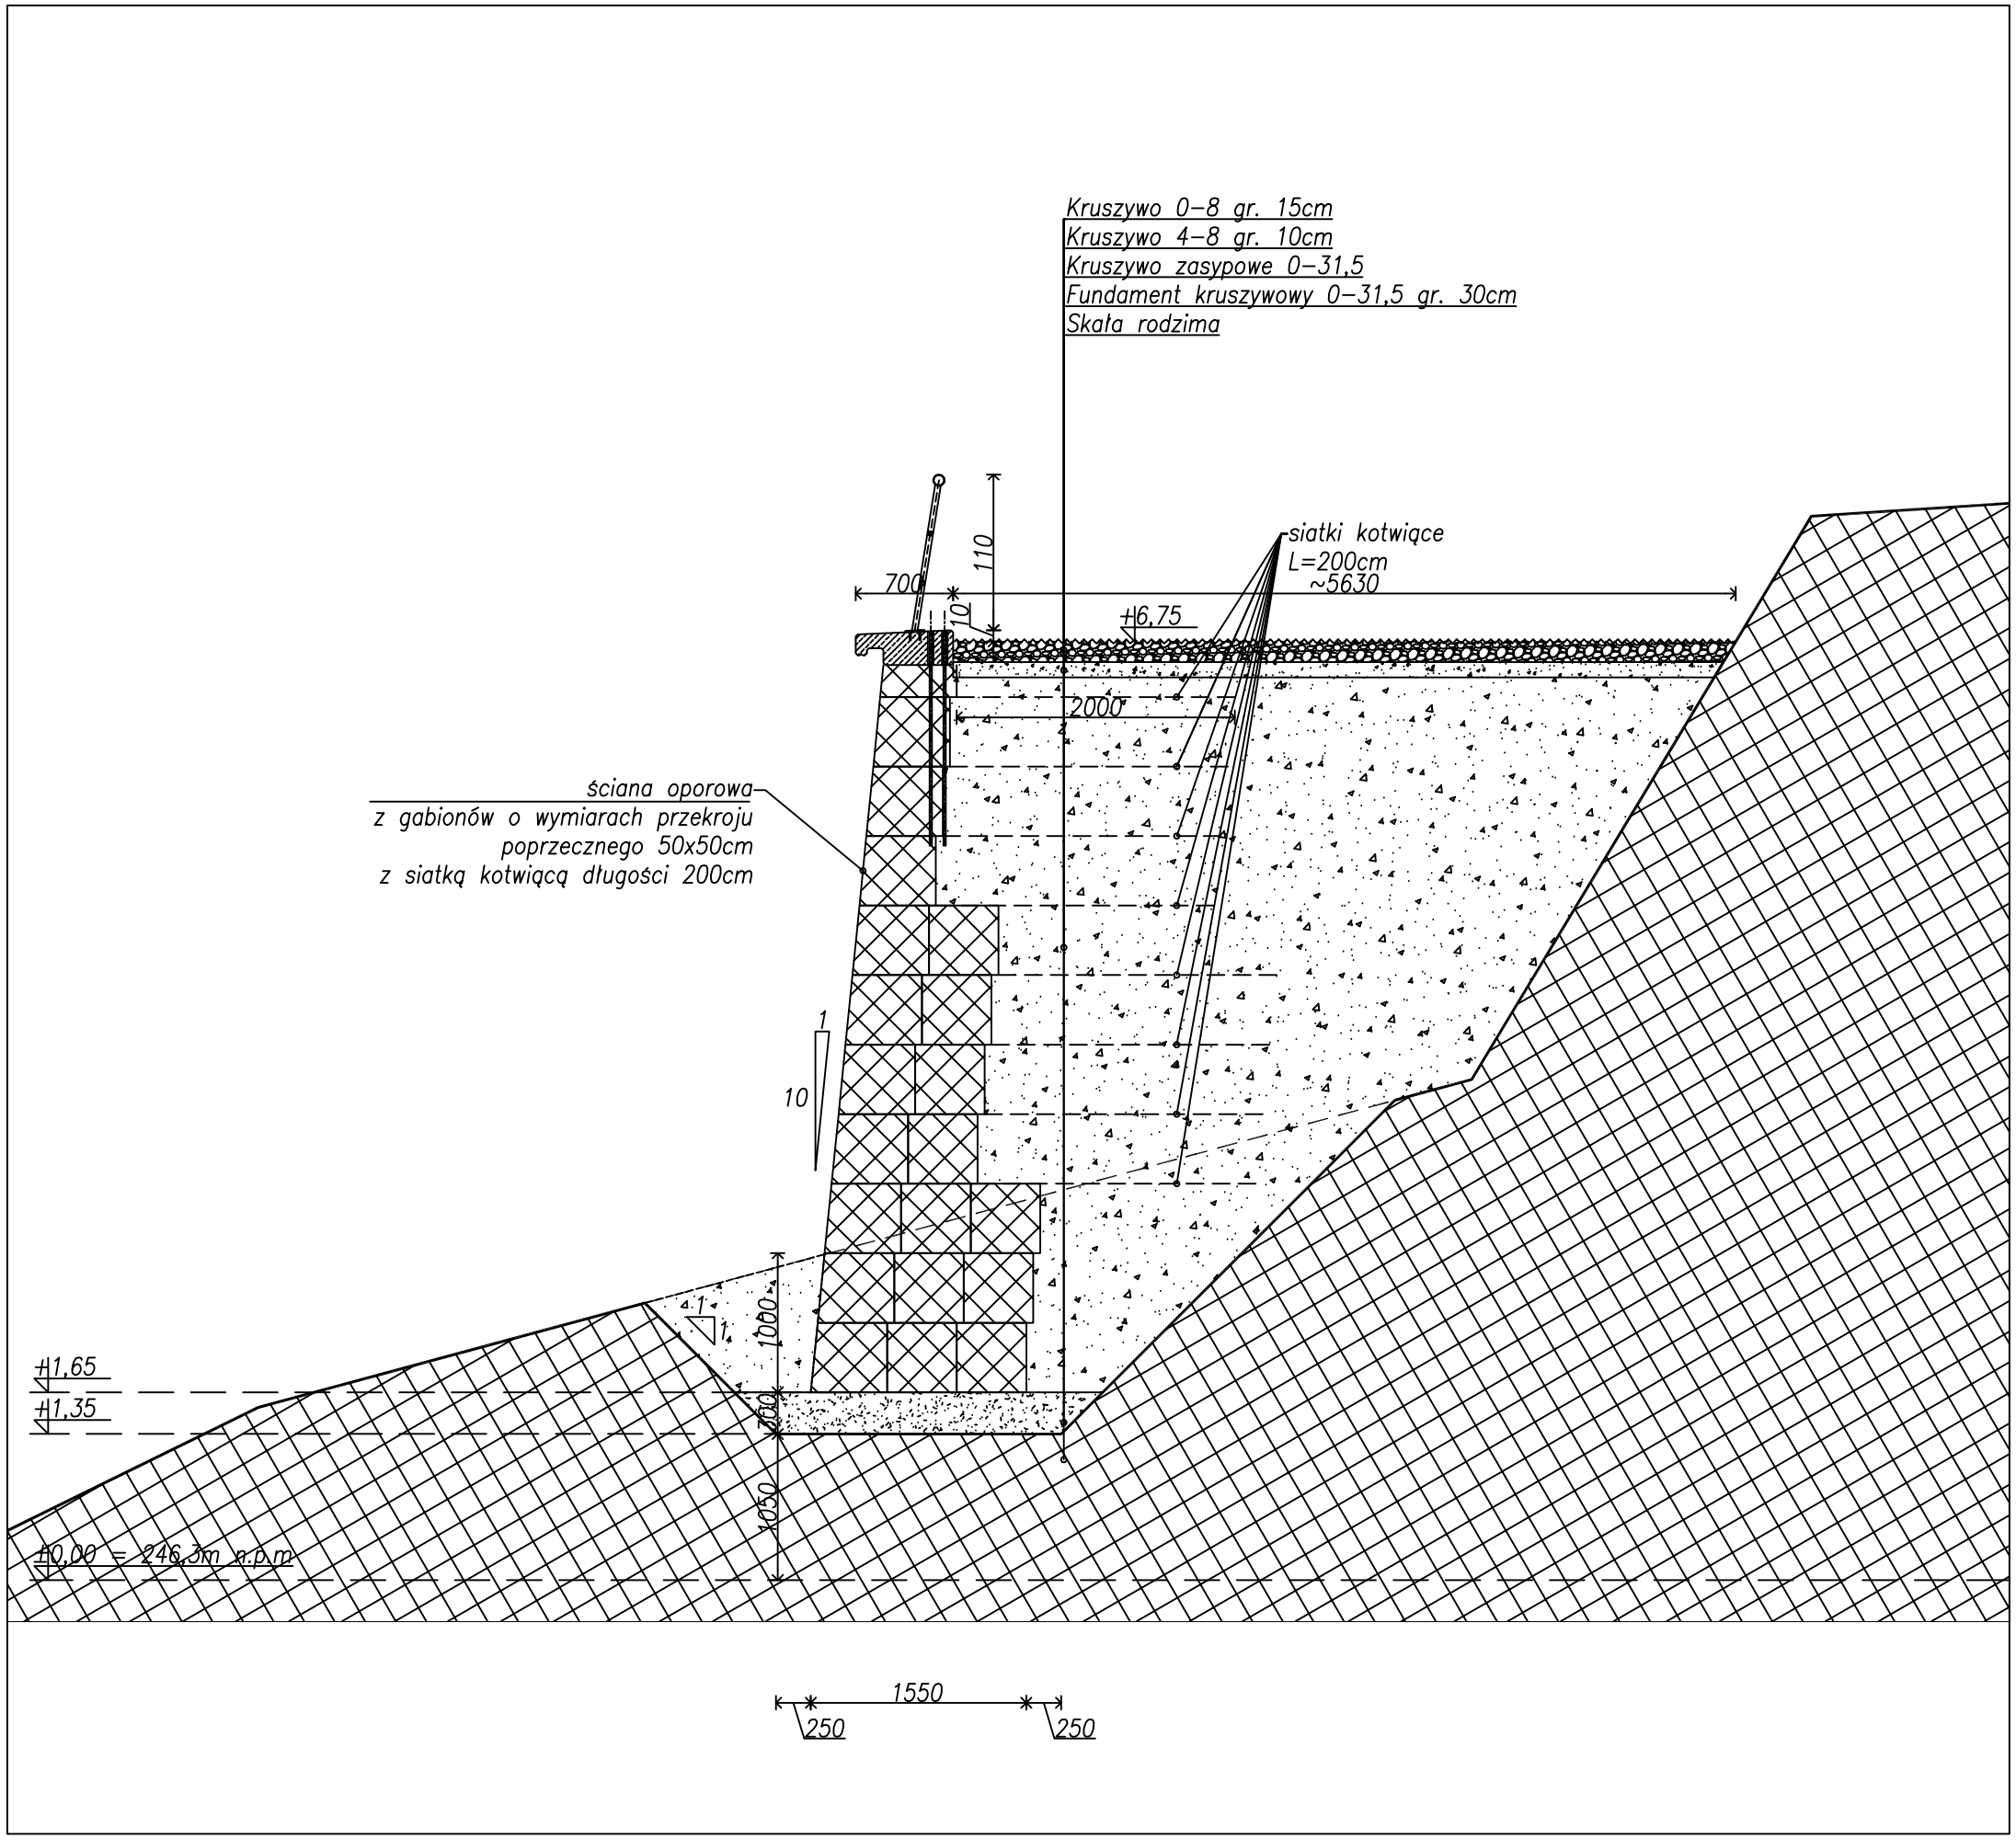

PROJEKT
BUDOWA CIĄGÓW PIESZO–ROWEROWYCH WRAZ Z KŁADKĄ PIESZO–ROWEROWĄ, W RAMACH OCHRONY I WYKORZYSTANIA ZASOBÓW PRZYRODNICZYCH W PARKU KADZIELNIA W KIELCACH.

LOKALIZACJA
Część działek nr: 1/12, 1/13, 1/14
Obręb: 0023
Jednostka ewidencyjna: 266101_1 Kielce

INWESTOR
Geopark Kielce
ul. Daleszycka 21
25–202 Kielce

GENERALNY PROJEKTANT
2G Studio arch. Wojciech Gwizdak
25–371 Kielce, ul. Prosta 15/19, tel. 533 073 106
email: wg@2gstudio.eu

PROJEKT BRANŻOWY
2G Studio arch. Wojciech Gwizdak
25–371 Kielce, ul. Prosta 15/19, tel. 533 073 106
email: wg@2gstudio.eu

PROJEKTOWAŁ	NR UPRAWNIEŃ	PODPIS
mgr inż. arch. Wojciech Gwizdak (w specjalności architektonicznej do projektowania bez ograniczeń)	SW–16/2004	
SPRAWDZIŁ		
mgr inż. arch. Dorota Orłowska–Gwizdak (w specjalności architektonicznej do projektowania bez ograniczeń)	SW–15/2004	
OPRACOWAŁ		
mgr inż. arch. Marek Pak		
mgr inż. arch. Amelia Ślewa		
mgr inż. arch. Konrad Wojtasik		

Numer opracowania
PW–AR–2016–12

Faza projektu	Data
Projekt Wykonawczy	2016_12
Branża: Architektura	Skala: 1:50

Tytuł rysunku
POCHYLNIA II
PRZEKRÓJ E–E.

Numer rysunku
PW – AR – 5.05 – A
FAZA | BRANŻA | NR RYS. | REWIZJA