




Detal przejścia 1:25

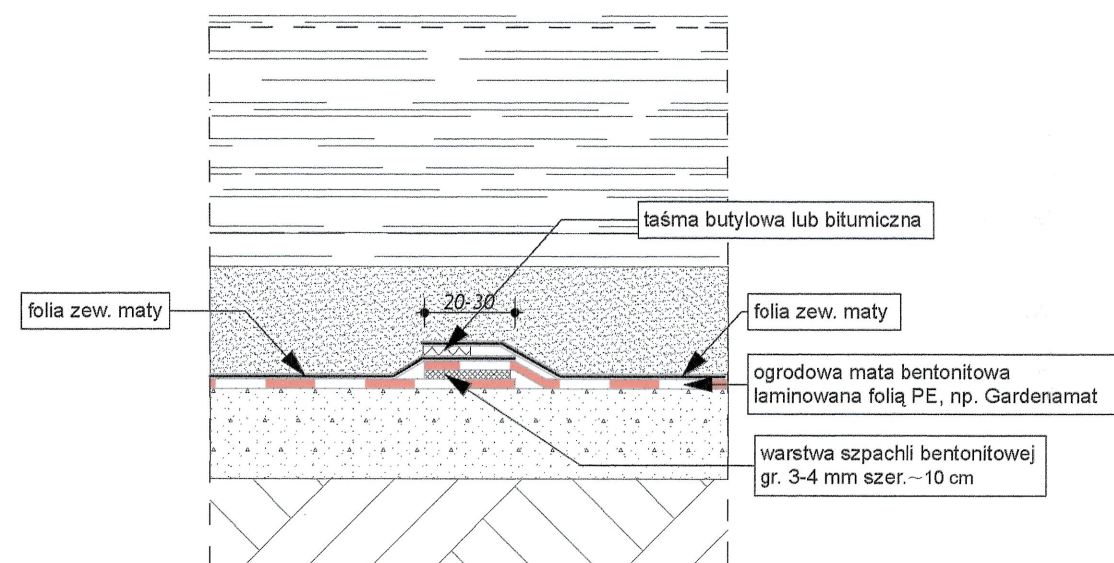

Detal zakładu 1:25

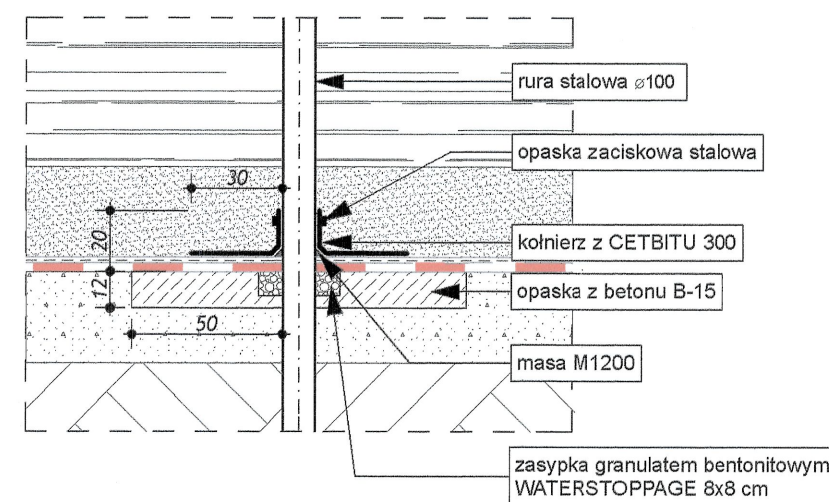


Detal przejścia rurą stalową przez dno 1:25

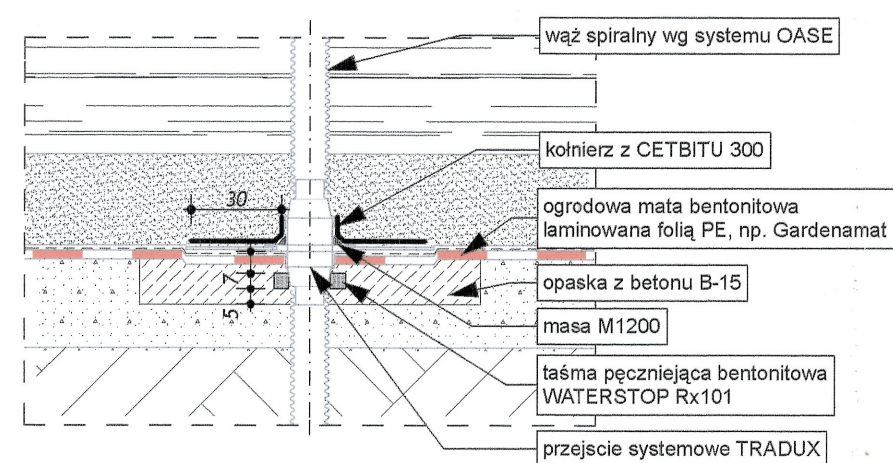

Detal przejścia rurą przez dno za pomocą przejścia systemowego TRADUX 1:25

OGRÓD BOTANICZNY PRZY UL. KARCZÓWKOWSKIEJ W KIELCACH

LEGENDA:

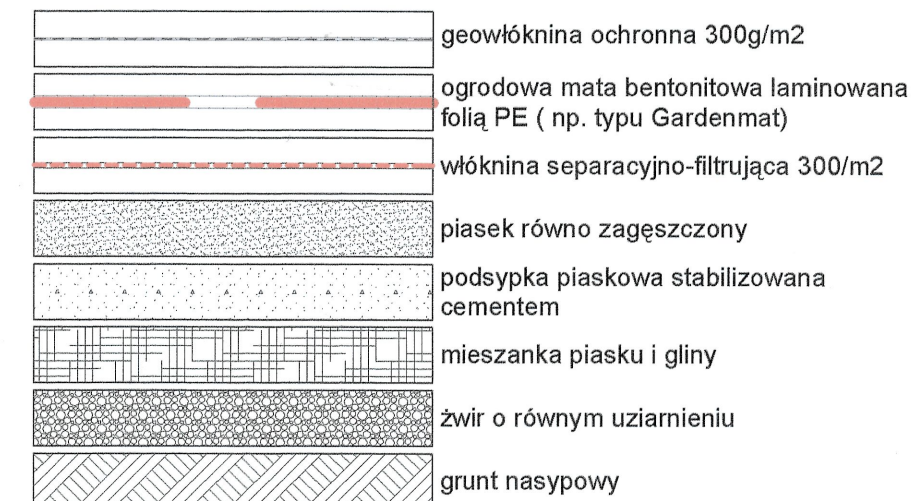

**URZĄD MIASTA
KIELCE**
Wydział Architektury
i Urbanistyki
ul. Rynek 1; 25-303 Kielce

1. niniejszy rysunek stanowi integralną część wielobranżowego projektu budowlanego i należy rozpatrywać go łącznie z opisem technicznym i projektami wszystkich branż

UWAGI:

ipg INTER PROJECT GROUP
BIURO PROJEKTÓW 30-045 KRAKÓW, UL. KROLEWSKA 5/8

Nazwa inwestycji	OGRÓD BOTANICZNY PRZY UL. KARCZÓWKOWSKIEJ W KIELCACH ZADANIE I - część południowa		
Inwestor	GEOPARK KIELCE ul. Szymanowskiego 6, 25-361 Kielce		
Faza	PROJEKT BUDOWLANY USZCZEGÓŁOWIONY		
Branża	ARCHITEKTURA		
Projektant	dr arch. Janusz Barnaś	nr. uprawnień: RP - UPR 151/91	Skala: 1:25
	mgr inż. arch. Marcin Kamiński	nr. uprawnień: SW - 26/2006	
Opracował	mgr inż. arch. Kinga Wilk	---	Data: 03.2008
Sprawdzający	dr arch. Bogusław Podhalański	nr. uprawnień: UAN 233/90	
Nazwa rysunku	Oczka wodne - DETALE		ZAG I - A / 10a

COPYRIGHT © IPG sp. z o.o.

Wszelkie prawa zastrzeżone - reprodukcja (całości bądź części) bez zgody autorów zabroniona.
Podstawa prawna: Ustawa z dn. 04-02-1994r. (Dziennik Ustaw Nr 24 poz. 83 z dn. 23-02-1994r.)