


- LEGENDA:
- A nazwa jeziora
 - instalacja kanalizacji deszczowej
 - zasilanie wody
 - ← schemat połączeń układu filtracji wody
 - - - Z -> wpust wody do zbiornika
 - ogrodnia mała budowlana
 - linia wody
 - spust denny BD 100
 - pompa Aqua Max 18000
 - napowietrzacz Aqua Air 250 ML
 - skimmer 250 ML
 - koź szasny SF 550/185/80/100 E
 - wełnotłoczone amatare UWK 100
 - UMAGA: Powyższe symbole są 3-krotnie przeskalowane na rzucie.
 - P komora pompy M1
 - L lampy UV-C Eblon 550
 - F filtry Białe 36
 - K komora sucha
 - B lampy UV-C Eblon
 - P pompa filtracyjna
 - D spust denny
 - F koź szasny
 - EZ elektryczność
 - UWK amatare uniwersalna
 - PS panel sterujący

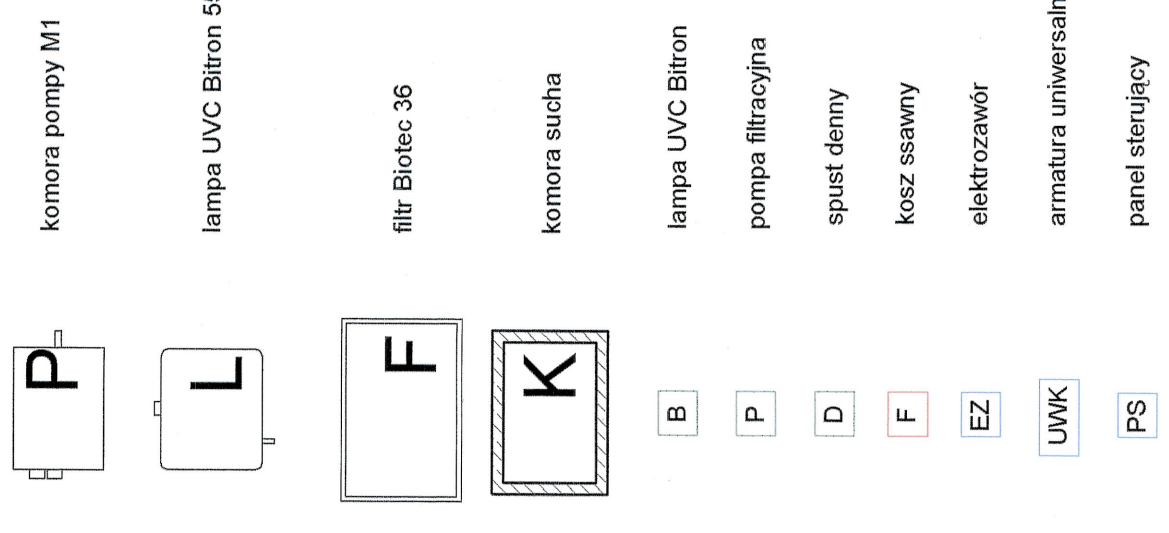

INTER PROJECT GROUP

OGRÓD BOTANICZNY PRZY UL. KARCZÓWKOWSKIEJ W KIELCACH

INWESTOR: GOSPODARSTWO WODNE KIELCE

Faza: PROJEKT BUDOWLANY UZCZESŁOWIONY

BRANZA: ARCHITEKTURA

OPRACOWAŁ: mgr inż. arch. Marek Mioduski

SPRACOWAŁ: mgr inż. arch. Bogdan Podkościelny

Nazwa projektu: Ogród wód - PLAN OGÓLNY

Skala: 1:200

Data: 03.2008

Zakres: 1-10

Copyright © IPG sp. z o.o.