

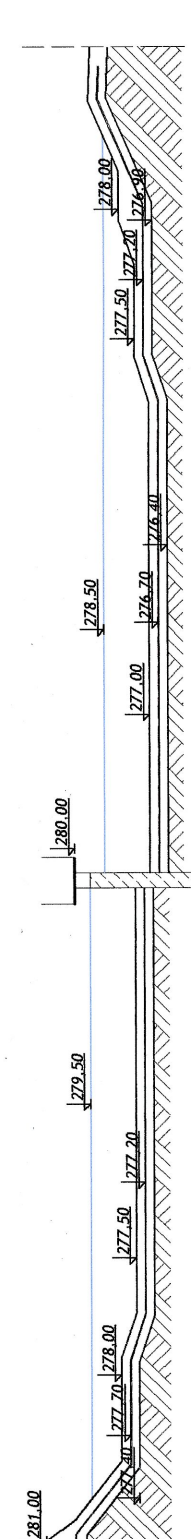
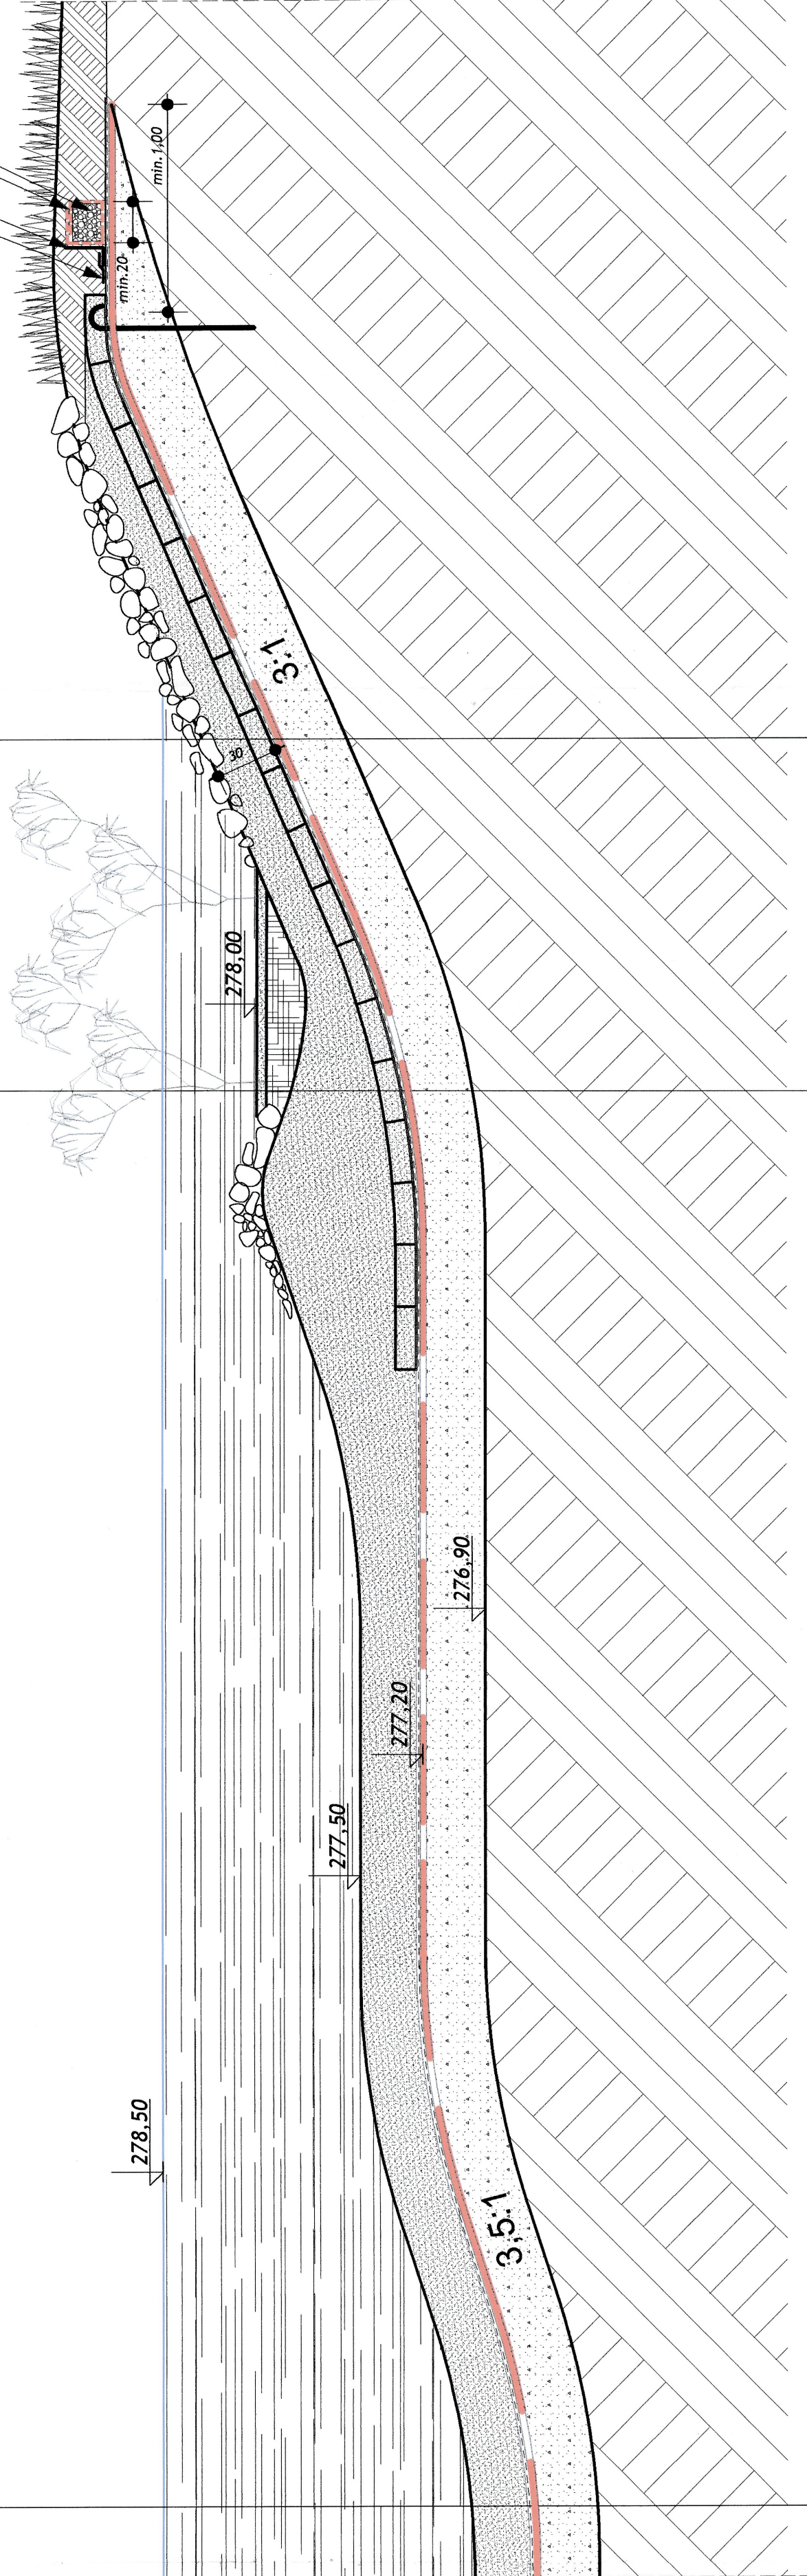
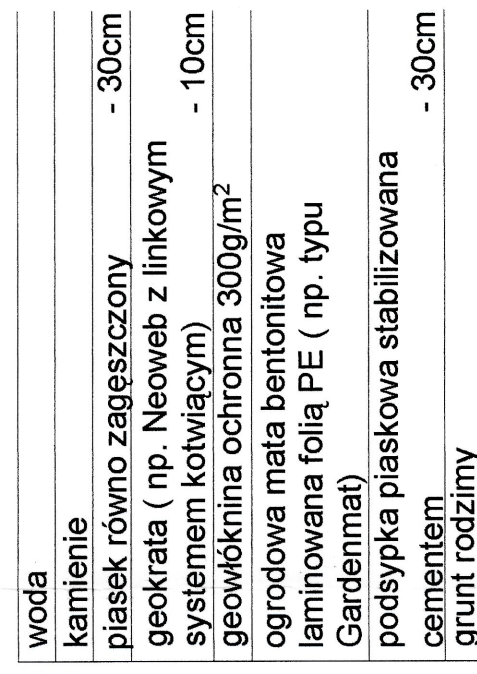
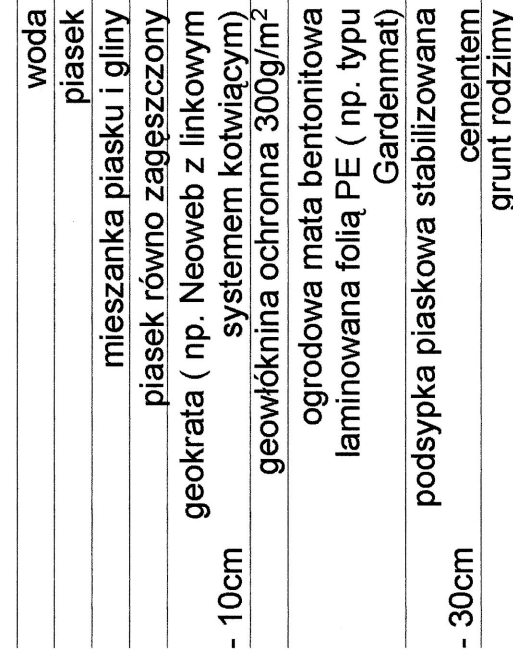
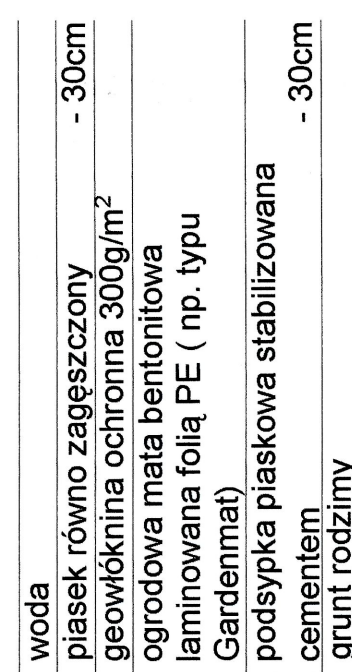
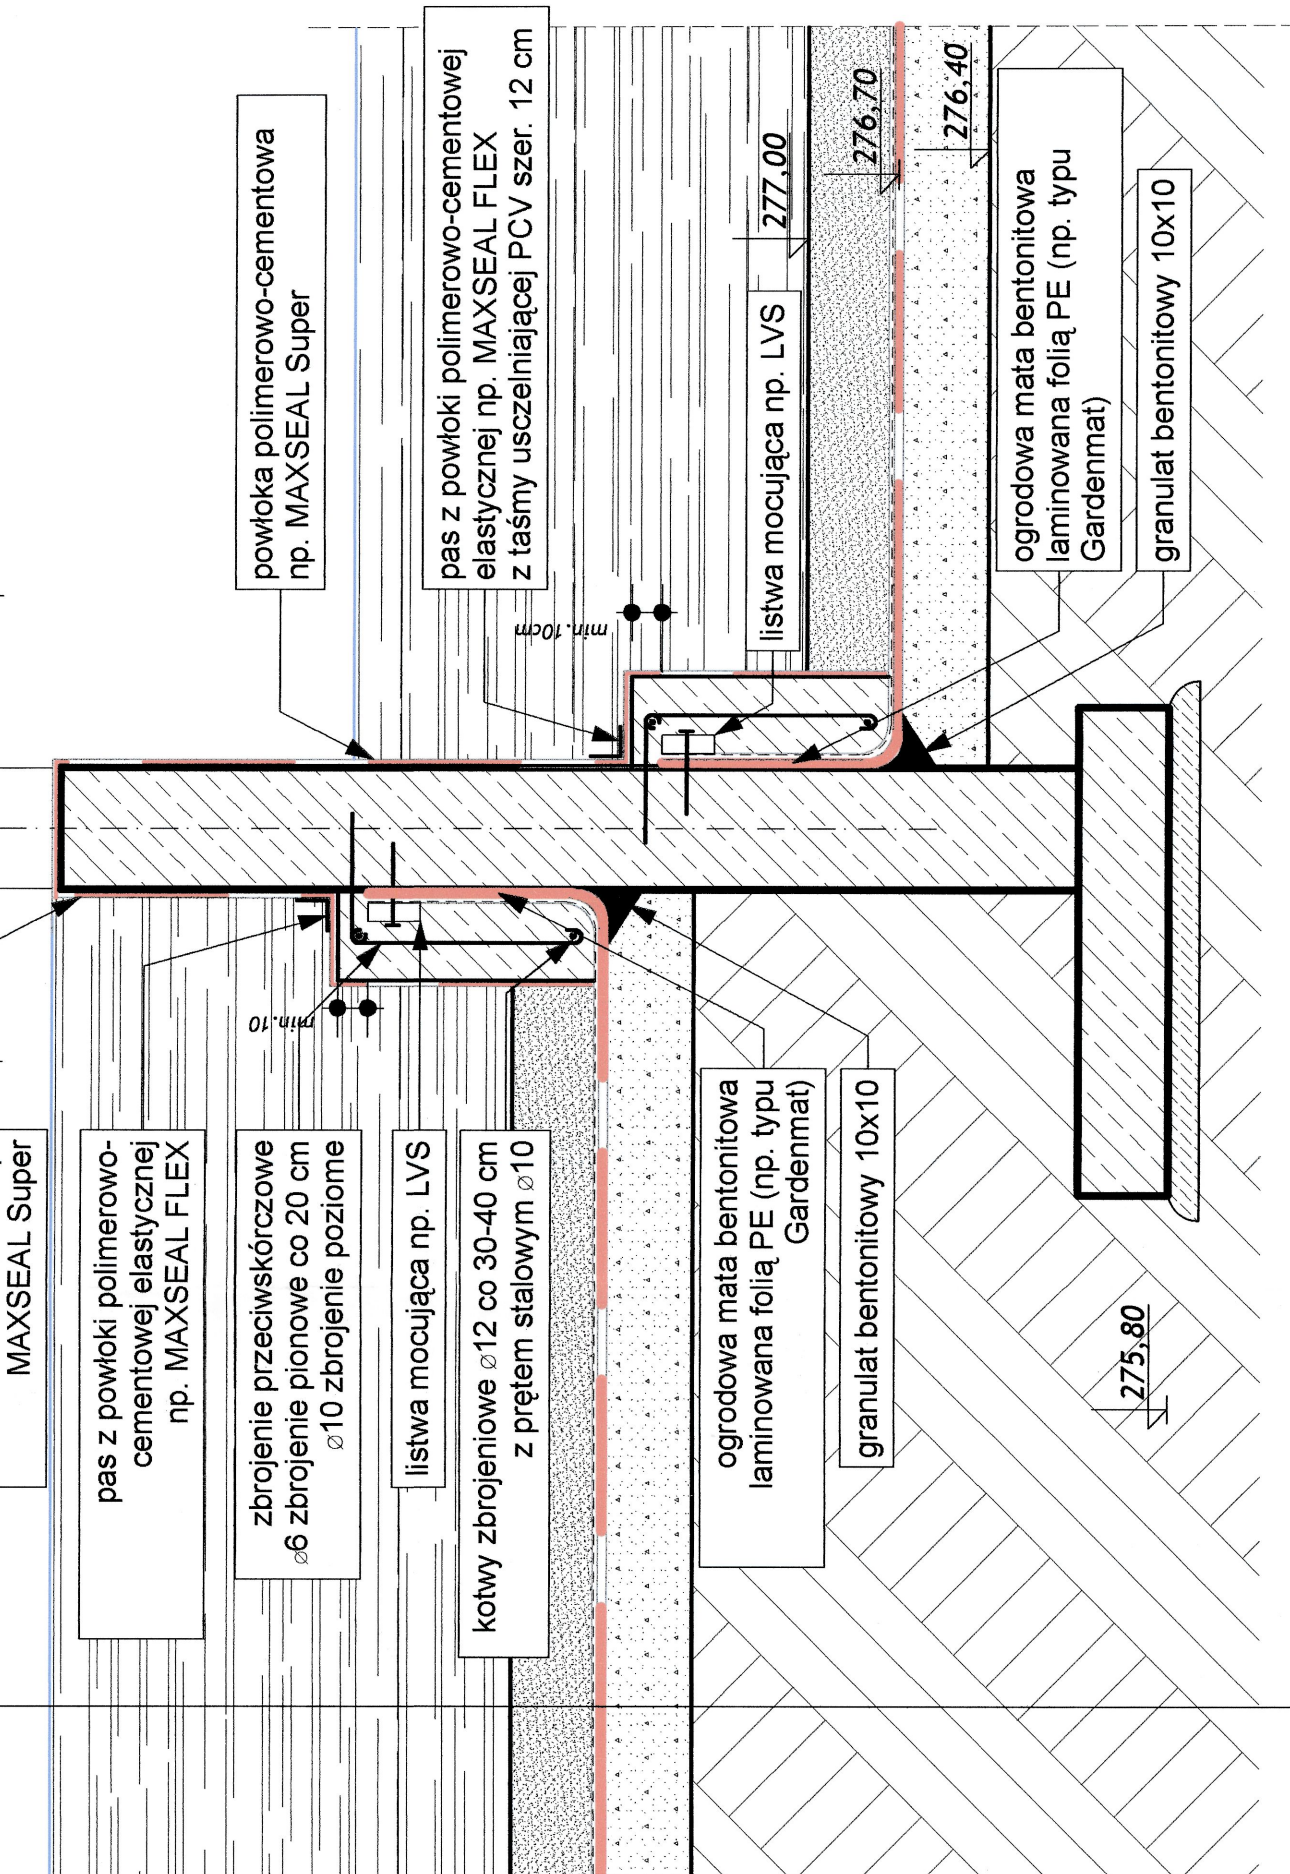



Przekrój B-B

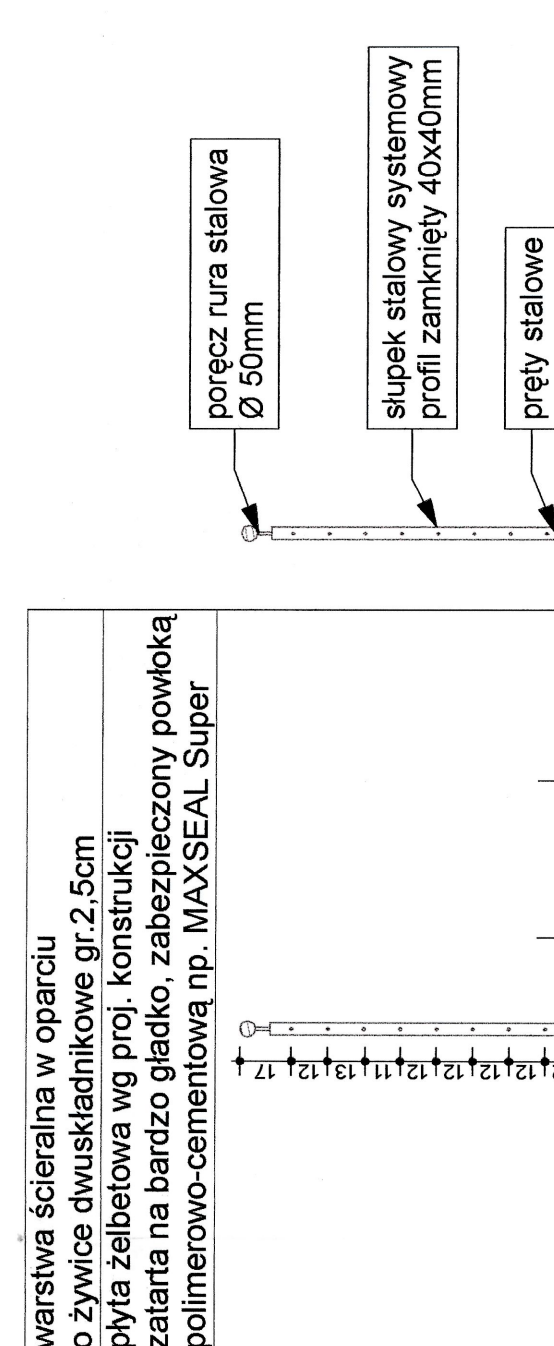

:250

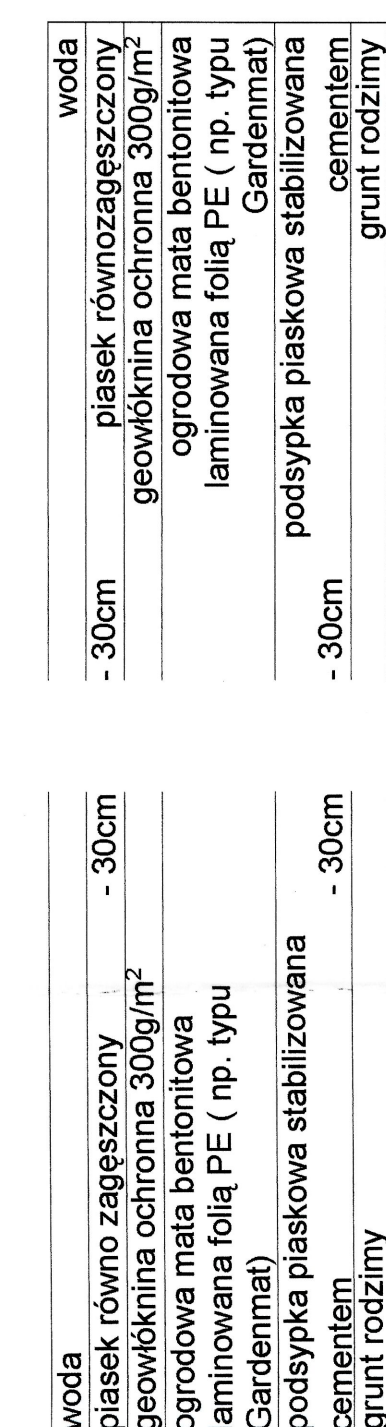

LEGENDA:

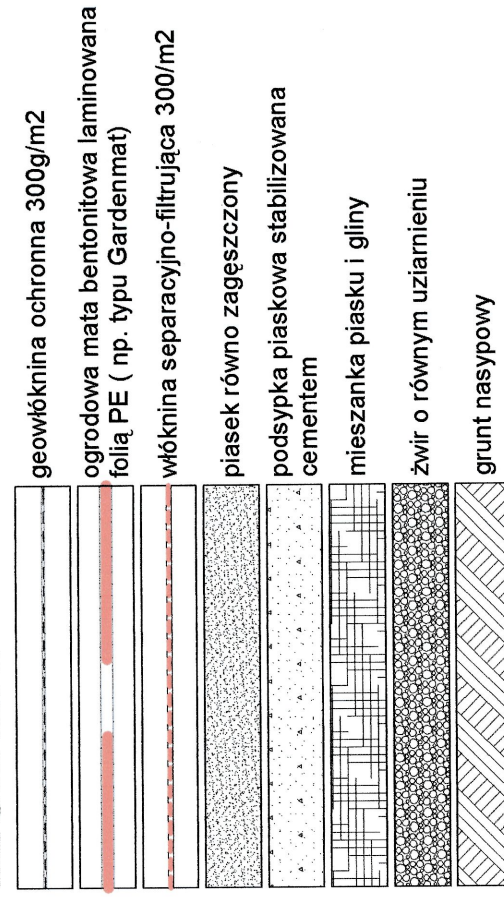

1. niniejszy rysunek stanowi integralną część wielobranżowego projektu budowlanego i należy rozpatrywać go łącznie z opisem technicznym i projektami wszystkich branż

100

INTER PROJECT GROUP

nazwa inwestycji	OGROD BOTANICZNY PRZY UL. KARŁÓWSKOWSKIEJ W KIELCACH ZADANIE 1 - część południowa				
inwestor	GEOPARK KIELCE ul. Szymanowskiego 6, 25-381 Kielce				
tytuł	PROJEKT BUDOWLANI USZCZEGÓLNIOWY				
branża	ARCHITEKTURA				
projektant	dr arch. Janusz Barańsk		nr uprawnień RP-LPK-0149		Skala: 1:250 1:25
	mgr inż. arch. Marek Kemikeli		SW-290206		
pracodawca	mgr inż. arch. Mariola Bado-Łozczak		...		Data: 03/2008
przewidywalny	dr arch. Bogusław Podziałkiński		nr uprawnień UAN/23360		
nazwa rysunku	Oczka wodne - PRZEKROJ B-B				
	ZAG 1 - A / 12				

Wszelkie prawa zastrzeżone - reprodukcja (całkowita lub częściowa) bez zgody autorów zabroniona. Podstawa prawna: Ustawa z dn. 04-02-1994r. (Dziennik Ustaw Nr 24 poz. 83 z 23-02-1994r.)