
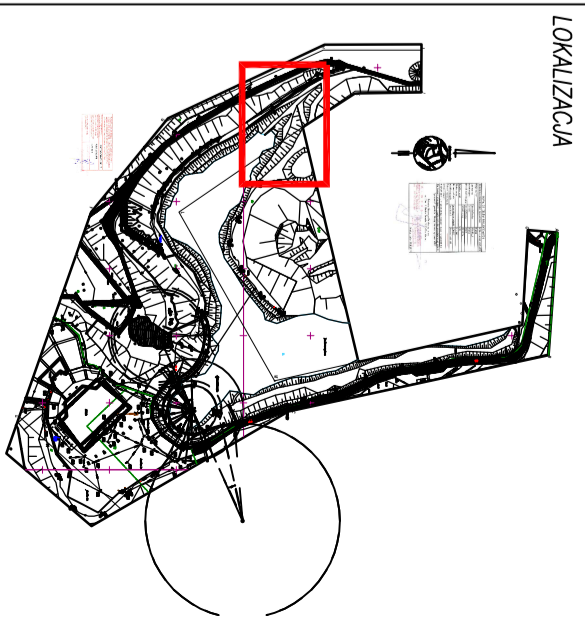


POCHYLNIA I

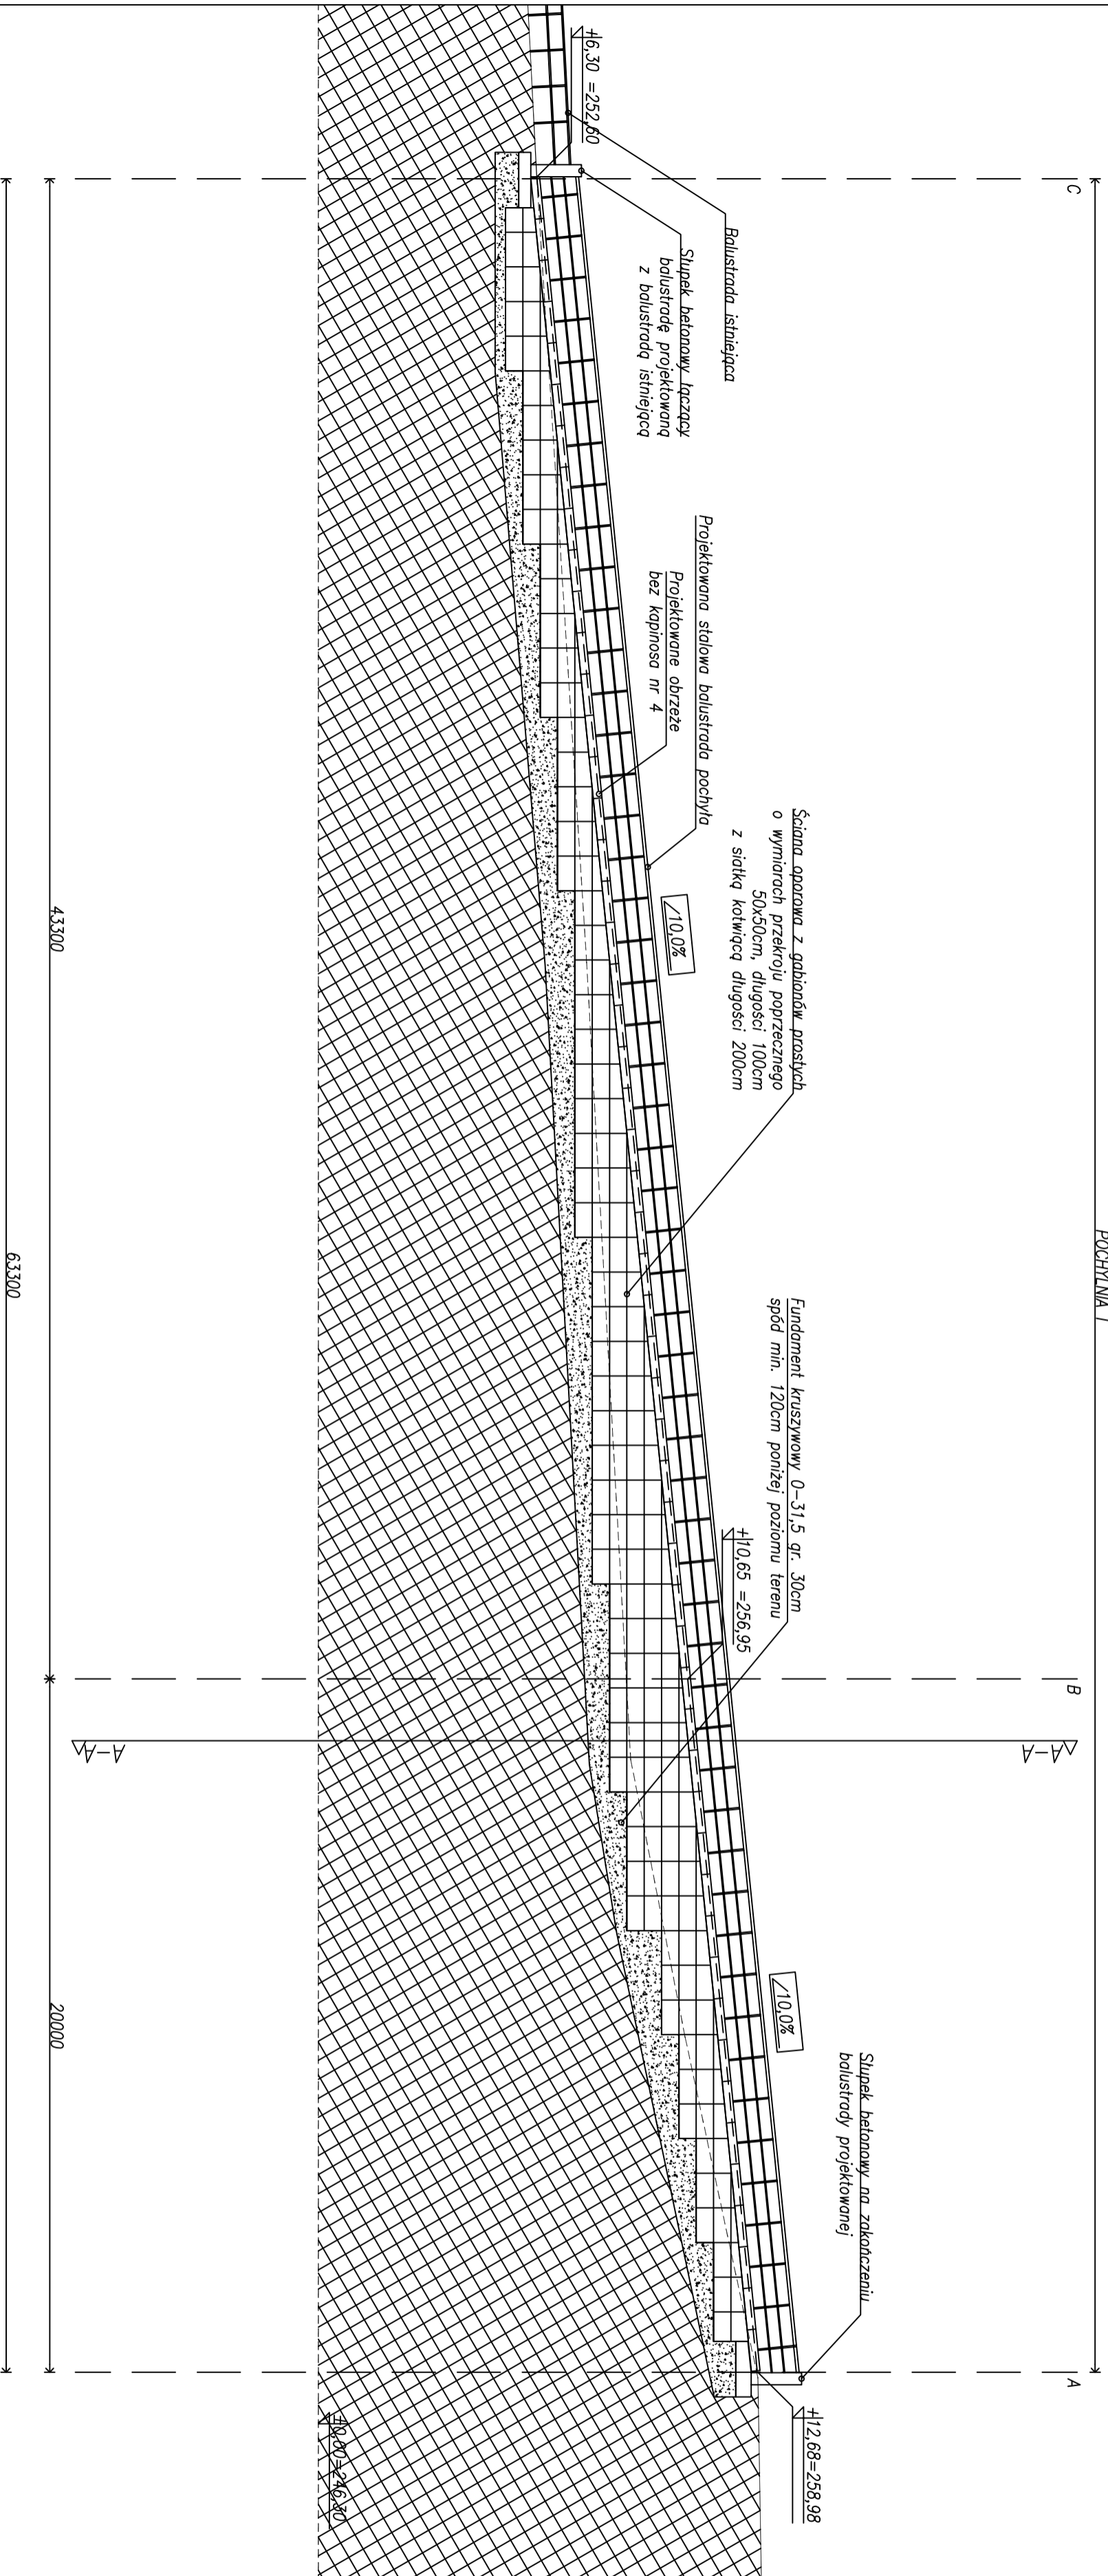

LOKALIZACJA

**PROJEKT**  
BUDOWA CIĄGÓW PIESZO-ROWEROWYCH WRAZ  
Z KŁADKĄ PIESZO-ROWEROWĄ,  
W RAMACH OCHRONY I WYKORZYSTANIA ZASOBÓW  
PRZYRODNICZYCH W PARKU KADZIELNIA W KIELCACH.

**LOKALIZACJA**  
Część działek nr: 1/12, 1/13, 1/14  
Obręb: 0023  
Jednostka ewidencyjna: 266101\_1 Kielce

**INWESTOR**  
Geopark Kielce  
ul. Doleżycka 21  
25-202 Kielce

**GENERALNY PROJEKTANT**  
ZG Studio arch. Wojciech Gwizdak  
25-371 Kielce, ul. Prosta 15/19, tel. 533 073 106  
email: wg@zgstudio.eu

**PROJEKT BRANŻOWY**  
ZG Studio arch. Wojciech Gwizdak  
25-371 Kielce, ul. Prosta 15/19, tel. 533 073 106  
email: wg@zgstudio.eu

PROJEKTOWYK	NR. UPRZEKLENIA	FOOTERS
mgr inż. arch. Wojciech Gwizdak (w specjalności architektonicznej) (do projektowania bez ograniczeń)	SW-16/2004	

**SERWISZ**  
mgr inż. arch. Dorota Ortowska-Gwizdak SW-15/2004  
(w specjalności architektonicznej)  
(do projektowania bez ograniczeń)

**DEBIKOWYK**  
mgr inż. arch. Marek Pak  
mgr inż. arch. Annelia Siewa  
mgr inż. arch. Konrad Wołosik

**Numer opracowania**  
PW-AR-2016-12

Faza projektu	Data
Projekt Wykonawczy	2016_12

**Architektura**  
Tytuł rysunku  
POCHYLNIA I  
ROZWINIĘCIE.  
Skala  
1:150

Numer rysunku  
PW - AR - 2.02 - A  
FAZA | BRANŻA | NR. RYS. | REWIZJA