


OGROD BOTANICZNY W KIELCACH - BUDYNEK "ZIEŁONEJ SZKOŁY"

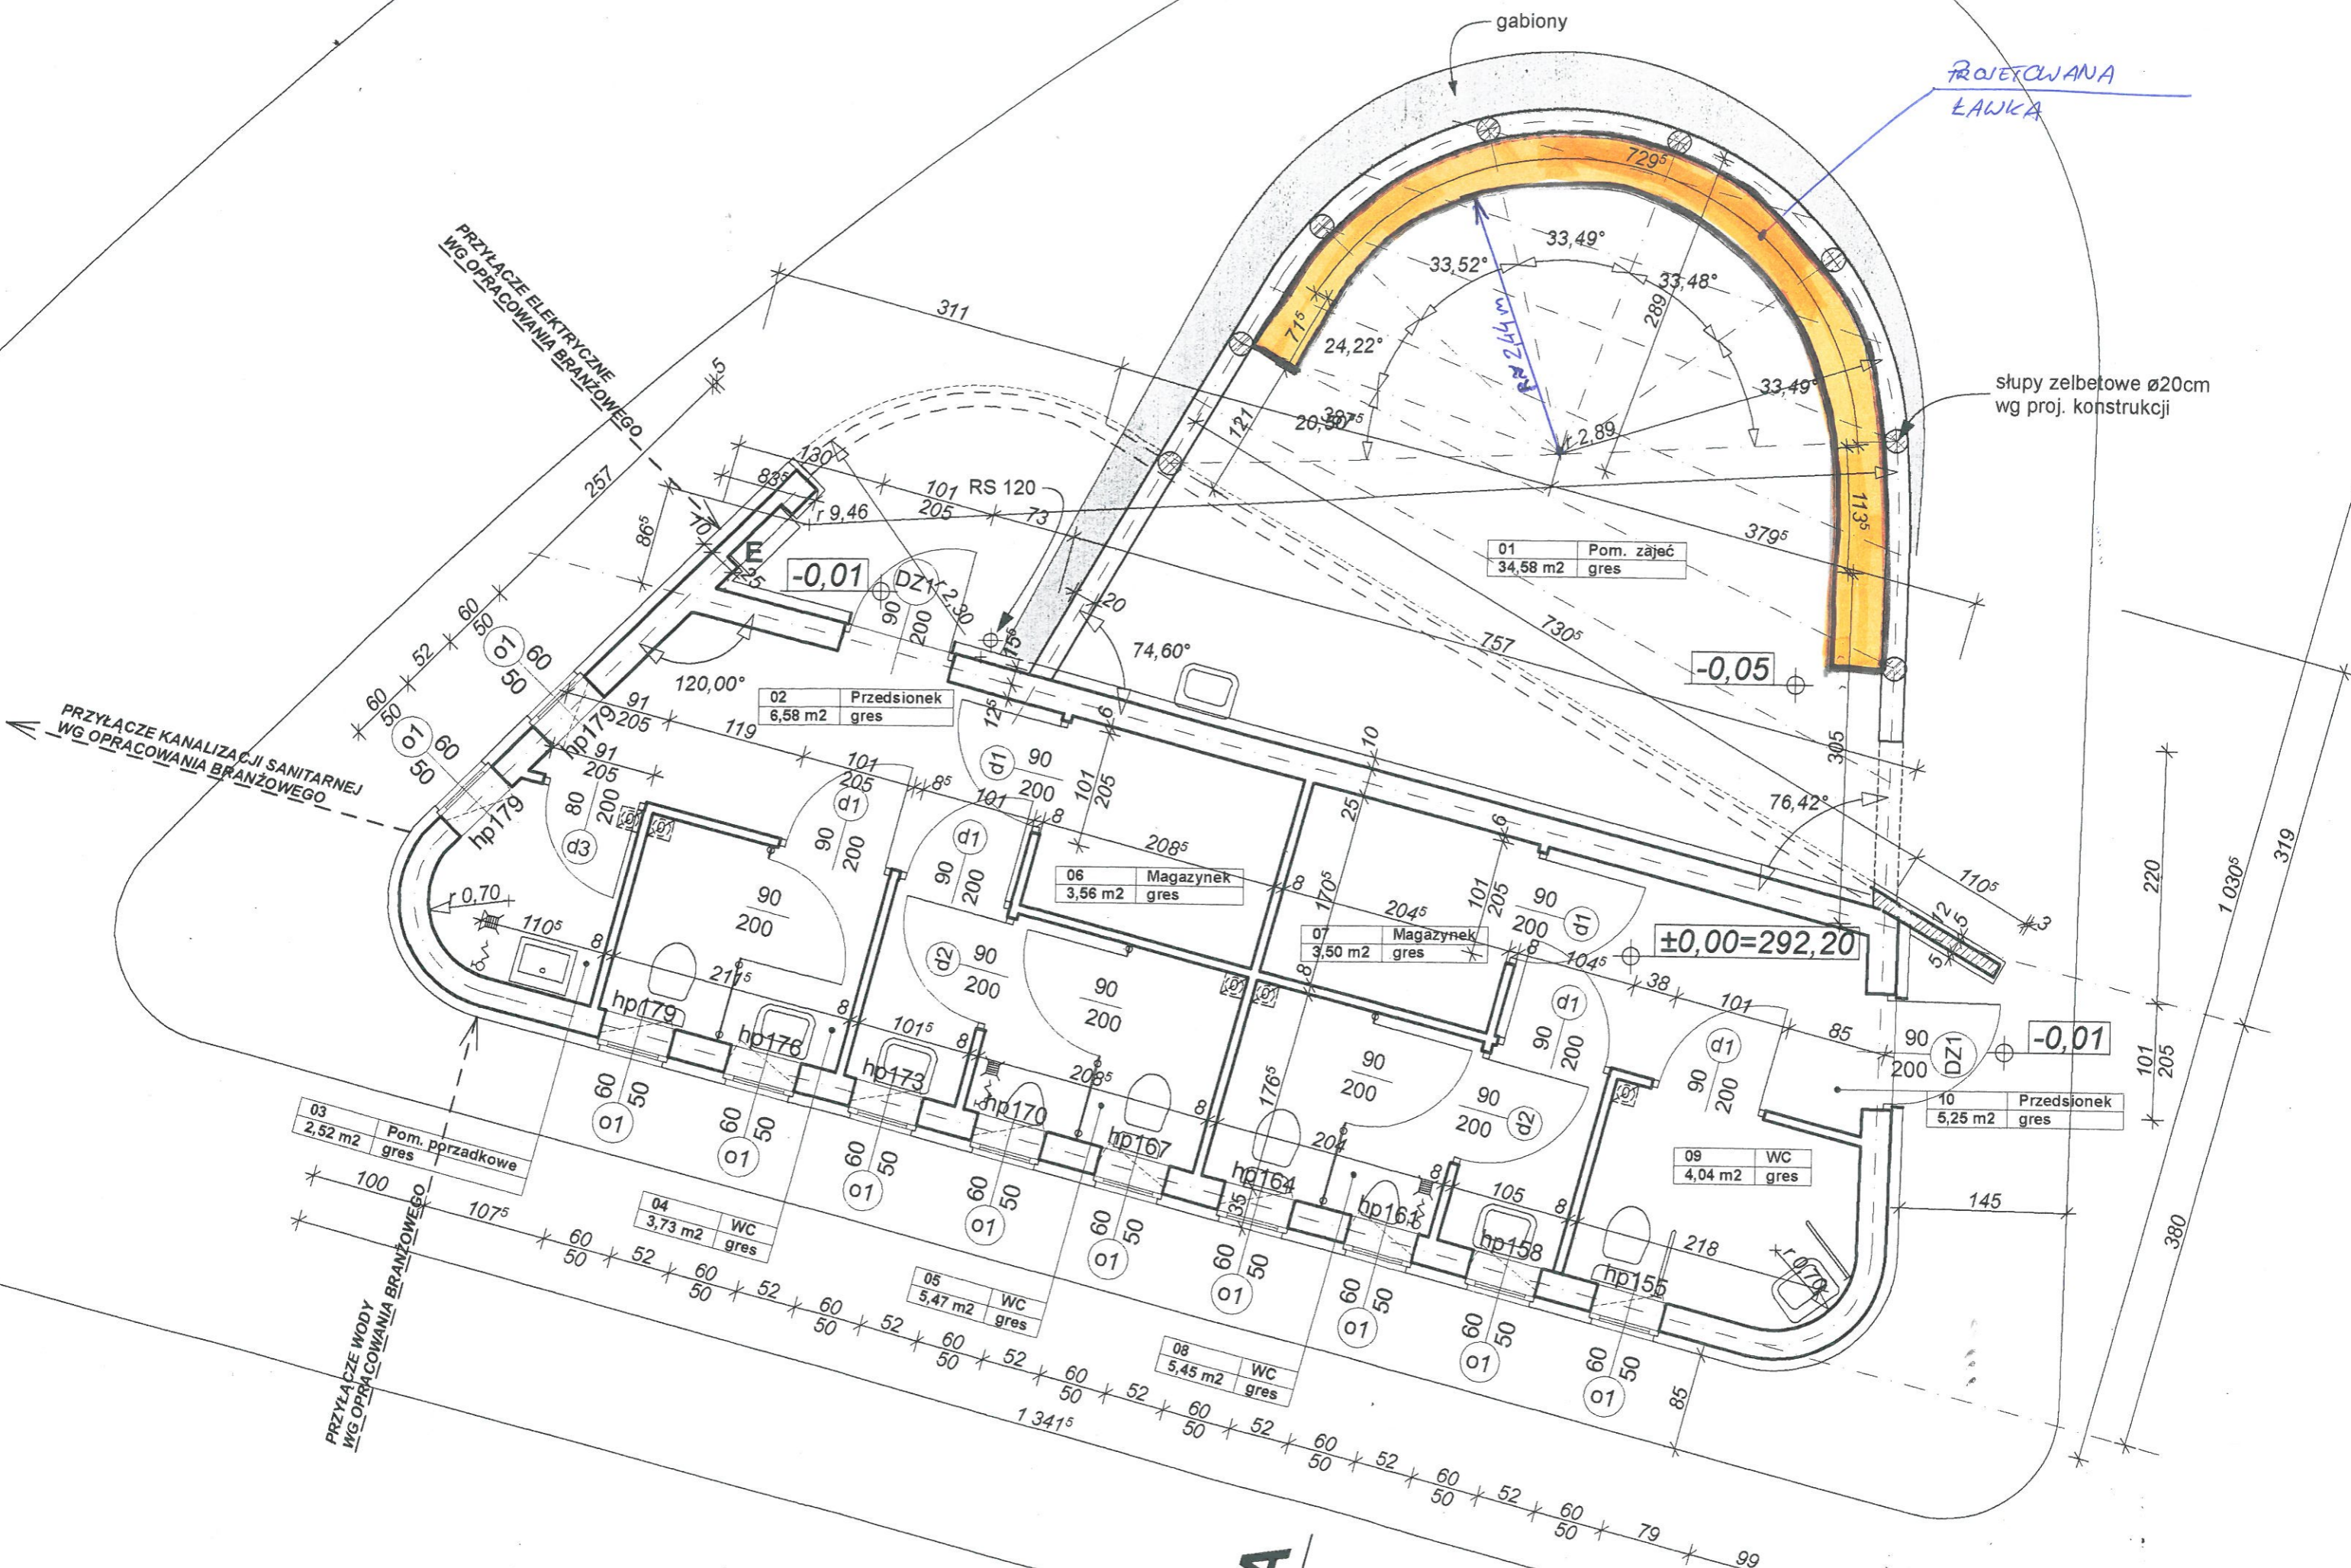

RZUT PARTERU