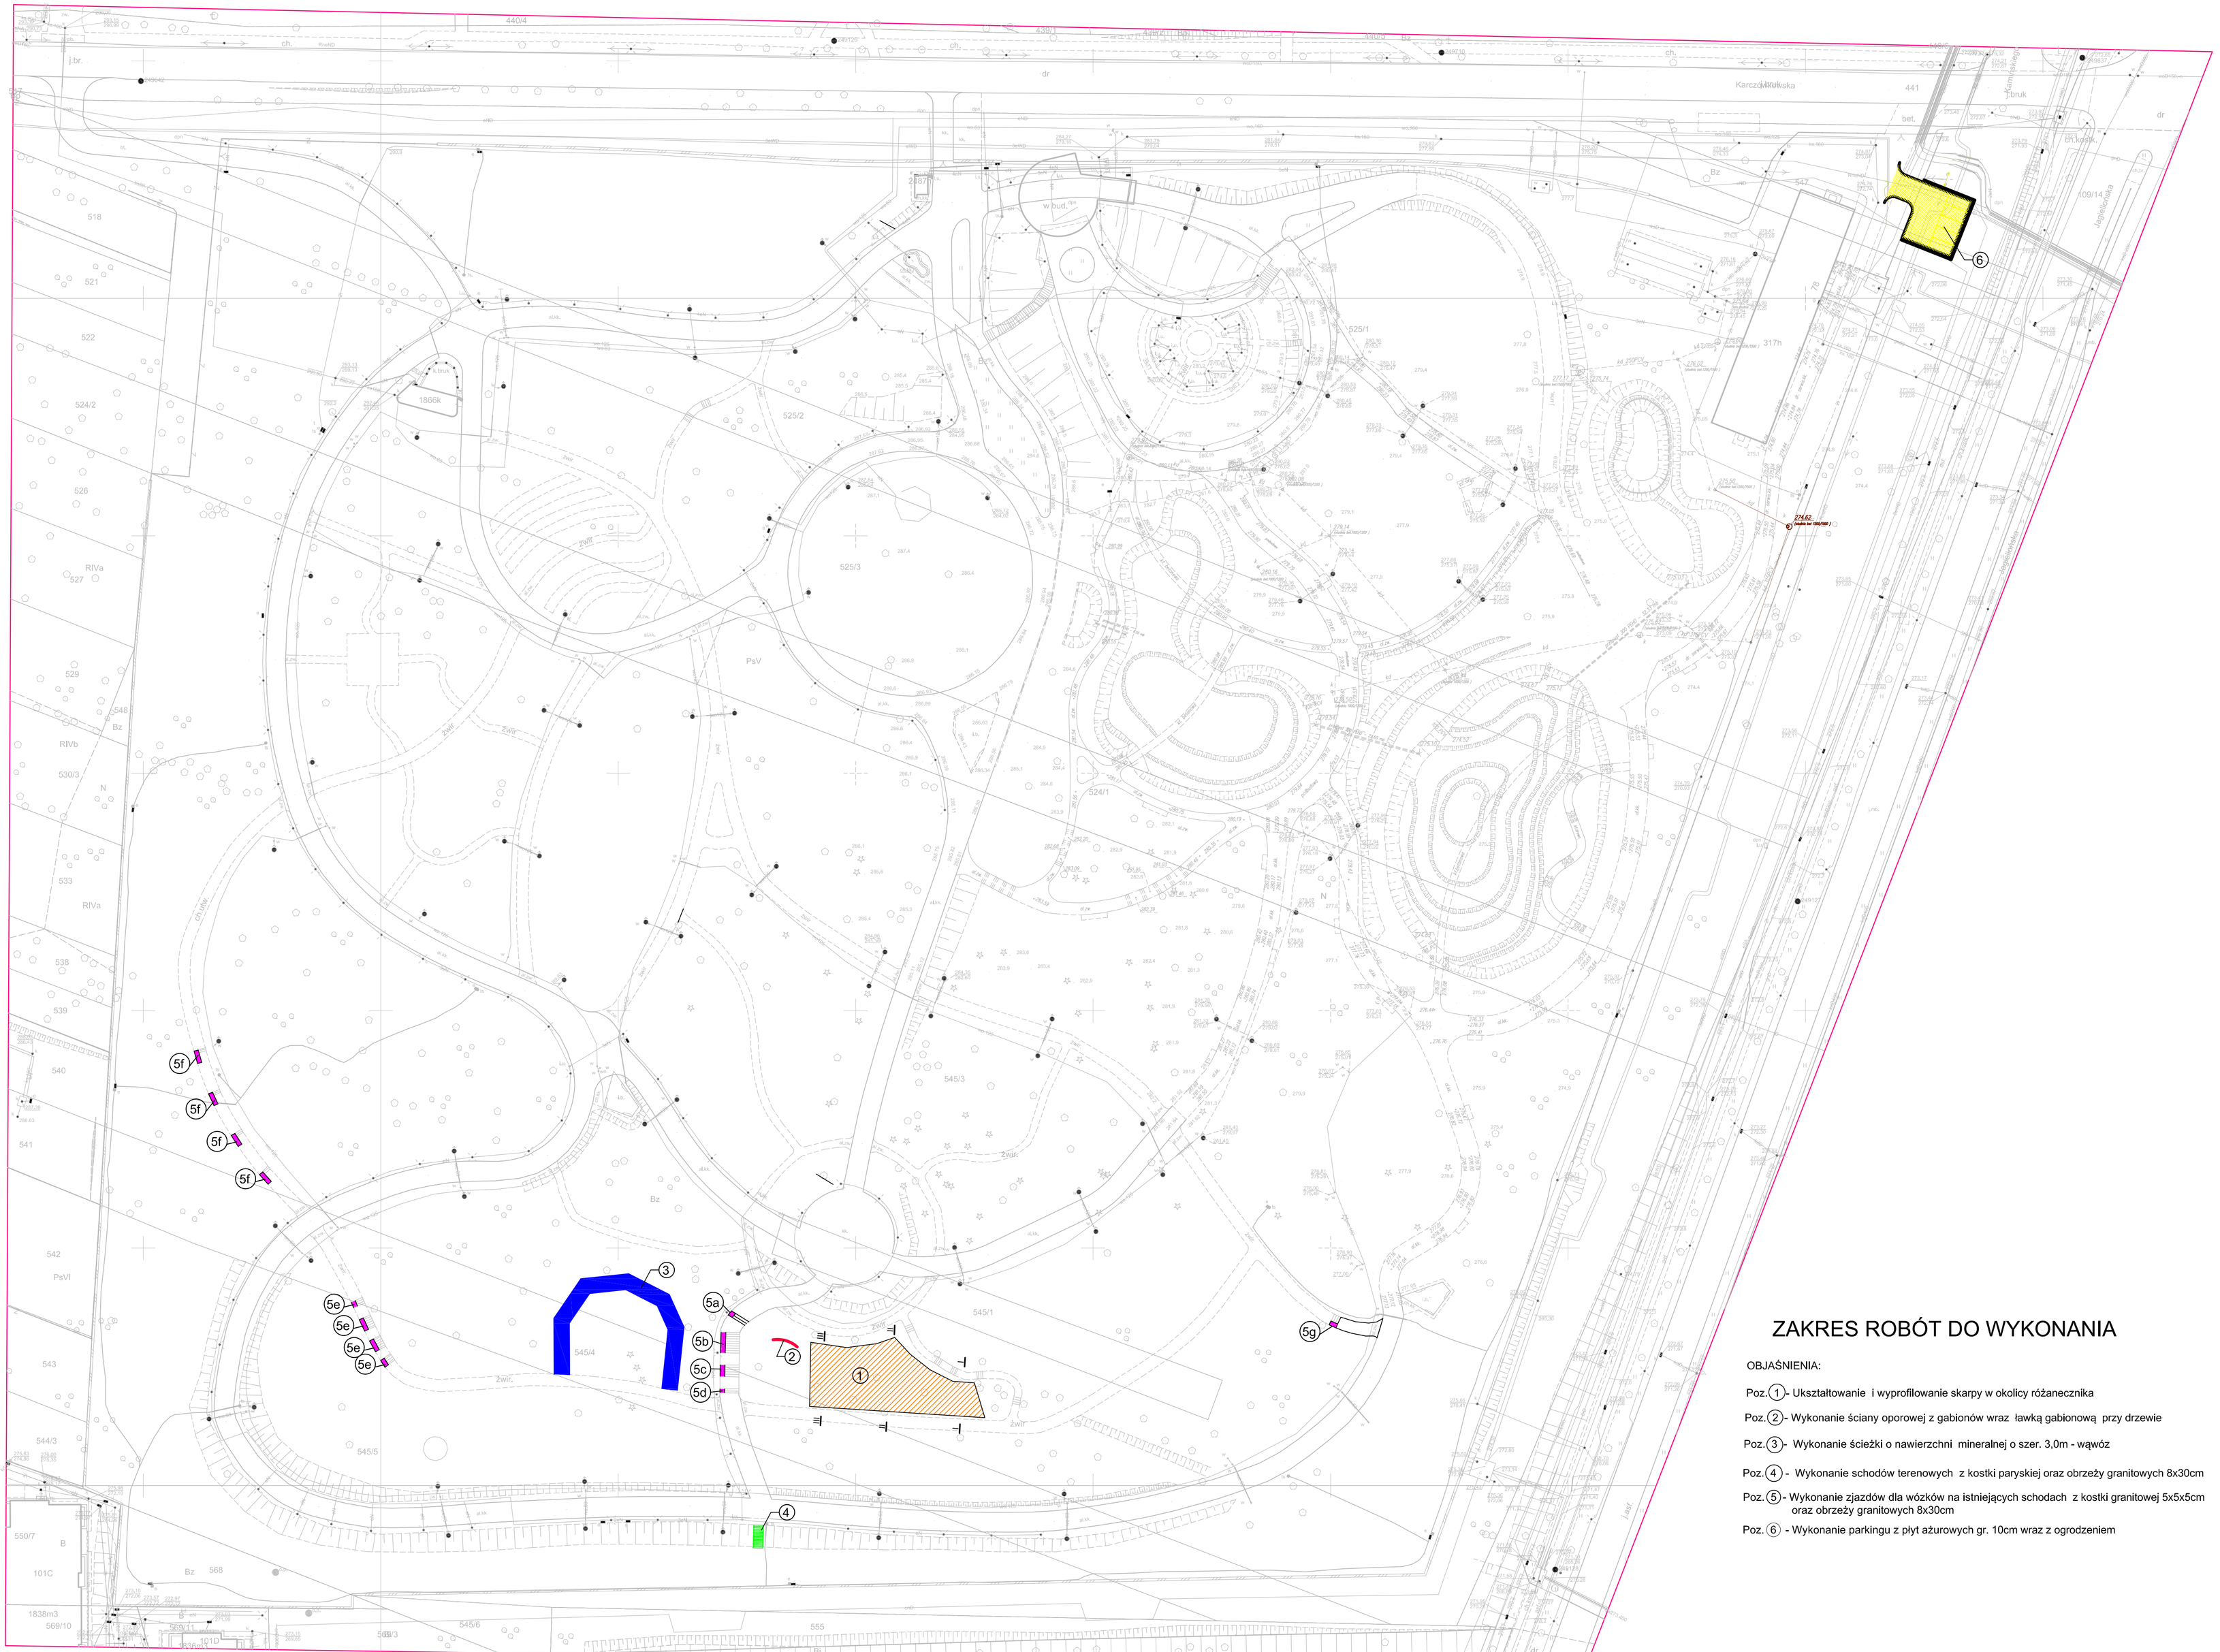

ZAKRES ROBÓT DO WYKONANIA

OBJAŚNIENIA:

Poz. (1) - Ukształtowanie i wyprofilowanie skarpy w okolicy różanecznika

Poz. (2) - Wykonanie ściany oporowej z gabionów wraz ławką gabionową przy drzewie

Poz. (3) - Wykonanie ścieżki o nawierzchni mineralnej o szer. 3,0m - wąwóz

Poz. (4) - Wykonanie schodów terenowych z kostki paryskiej oraz obrzeży granitowych 8x30cm

Poz. (5) - Wykonanie zjazdów dla wózków na istniejących schodach z kostki granitowej 5x5x5cm oraz obrzeży granitowych 8x30cm

Poz. (6) - Wykonanie parkingu z płyt ażurowych gr. 10cm wraz z ogrodzeniem

RYS. NR 1